


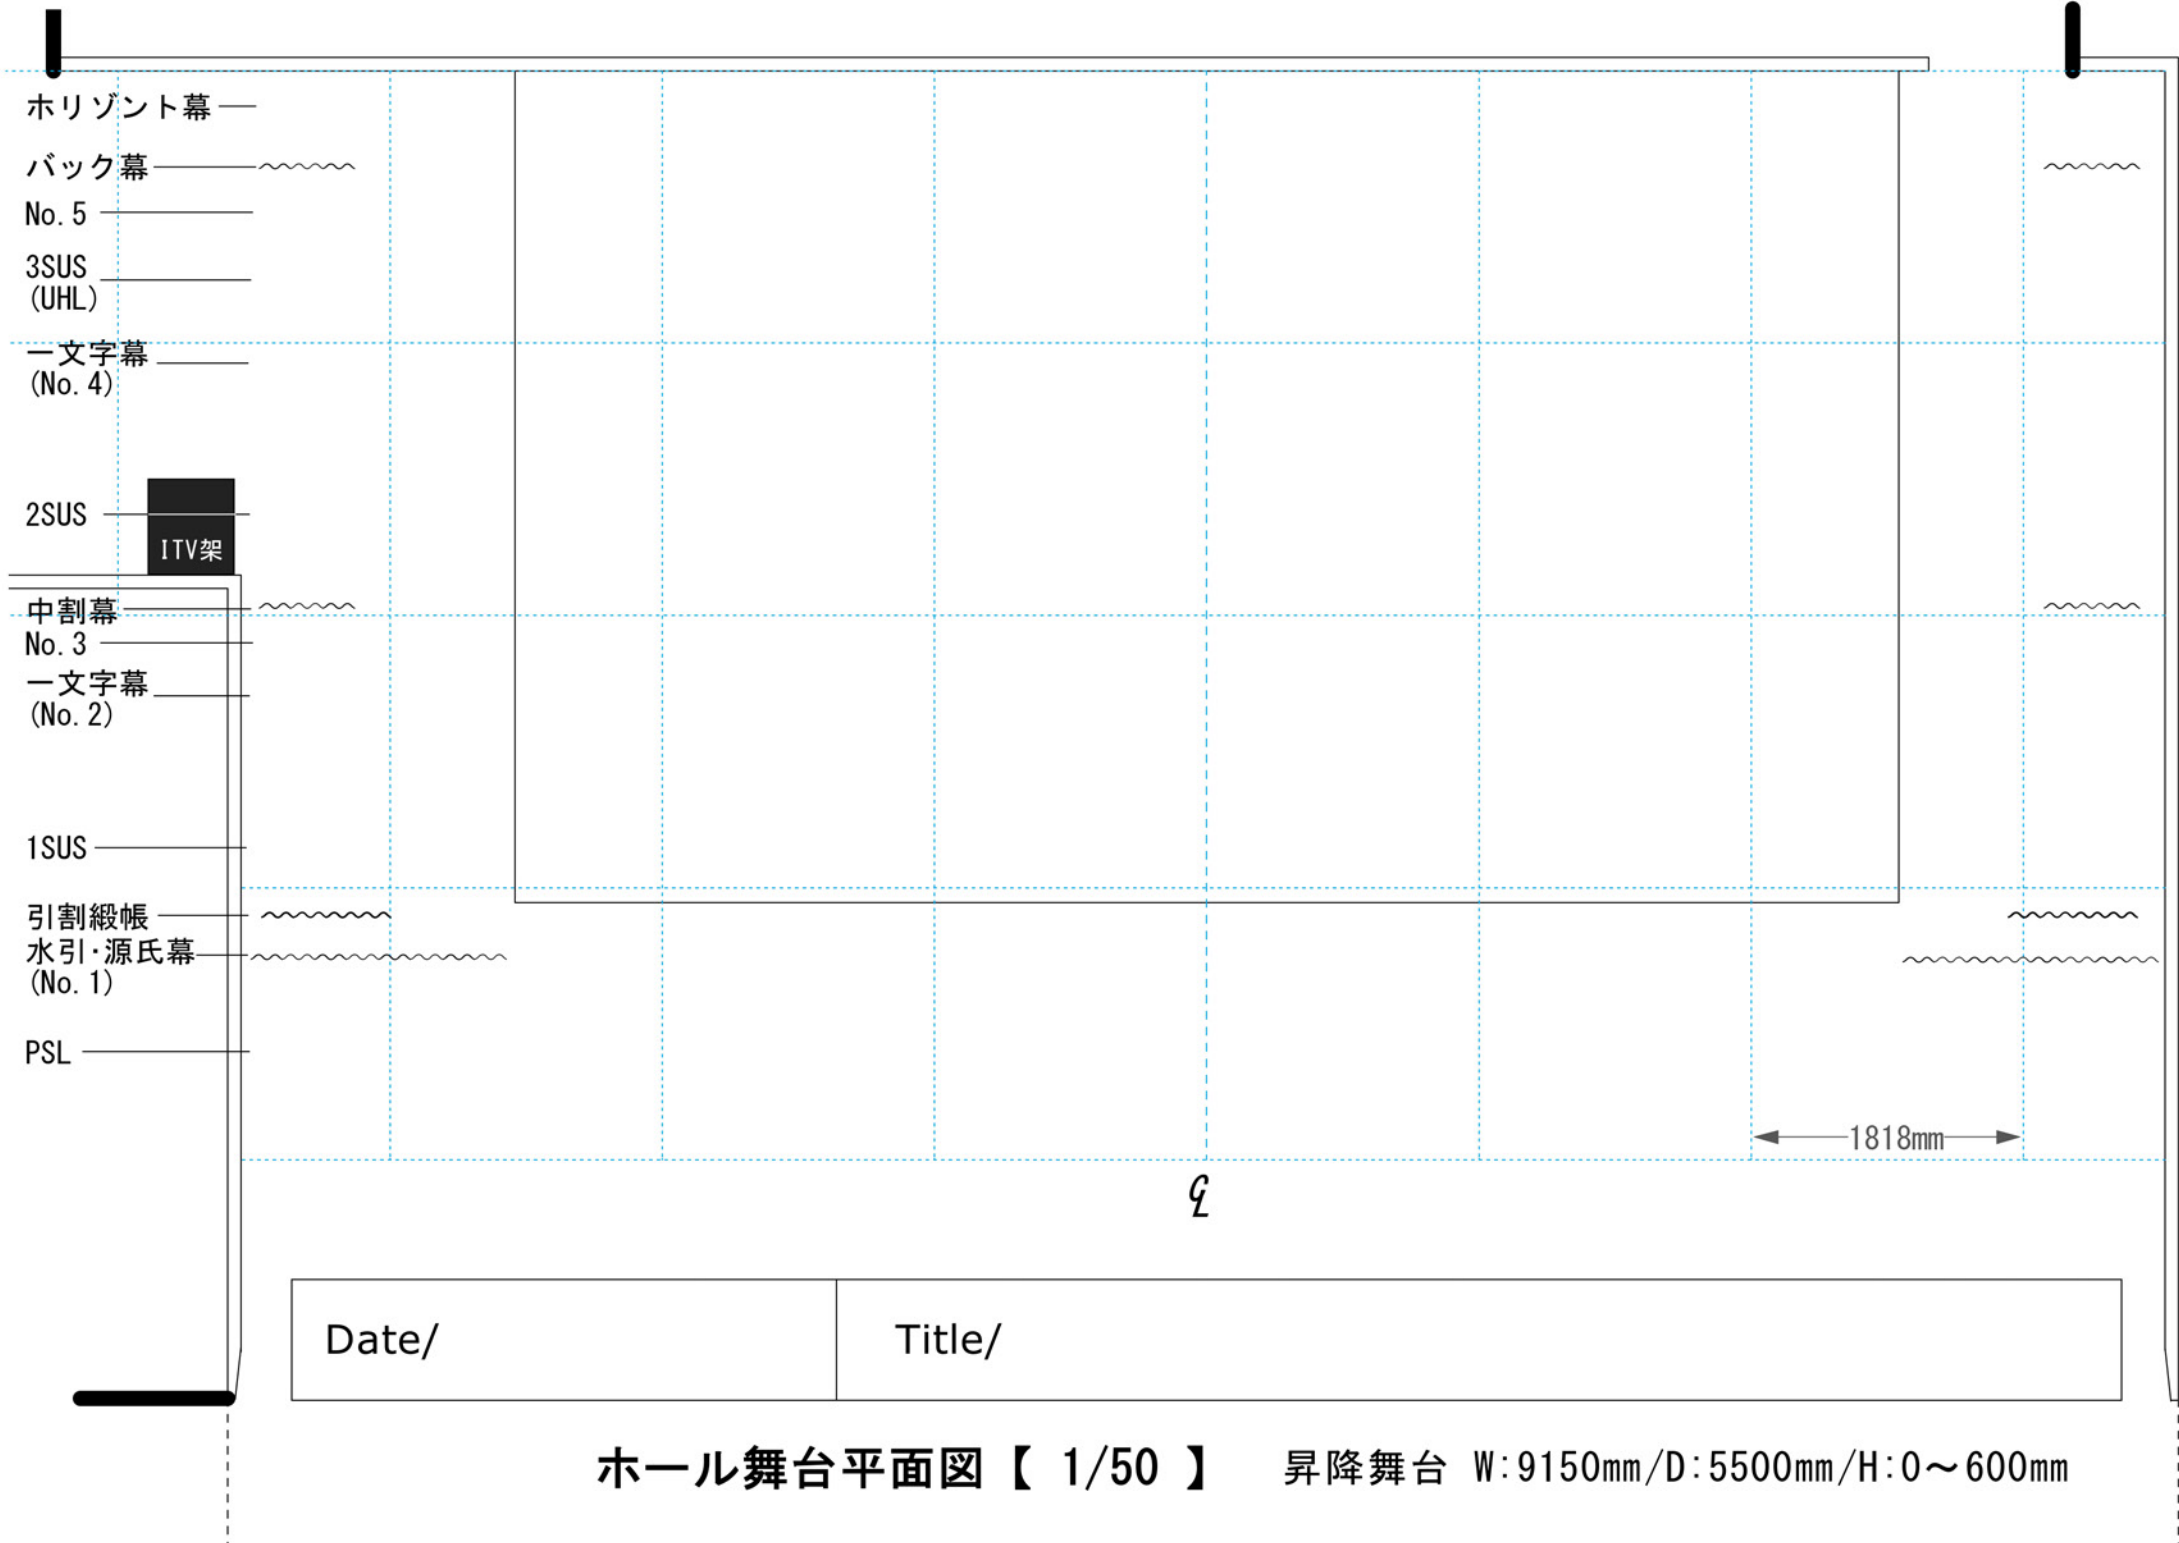

Date/

Title/

ホール舞台平面図【 1/50 】

昇降舞台 W:9150mm/D:5500mm/H:0~600mm