

成田市文化芸術センター 4階

スカイタウン ギャラリー AB 平面図



1/100 (A3)

天井高：3m

床：フローリング

スライディングウォール
サイズ：W1.6m×H2.9m

音楽室

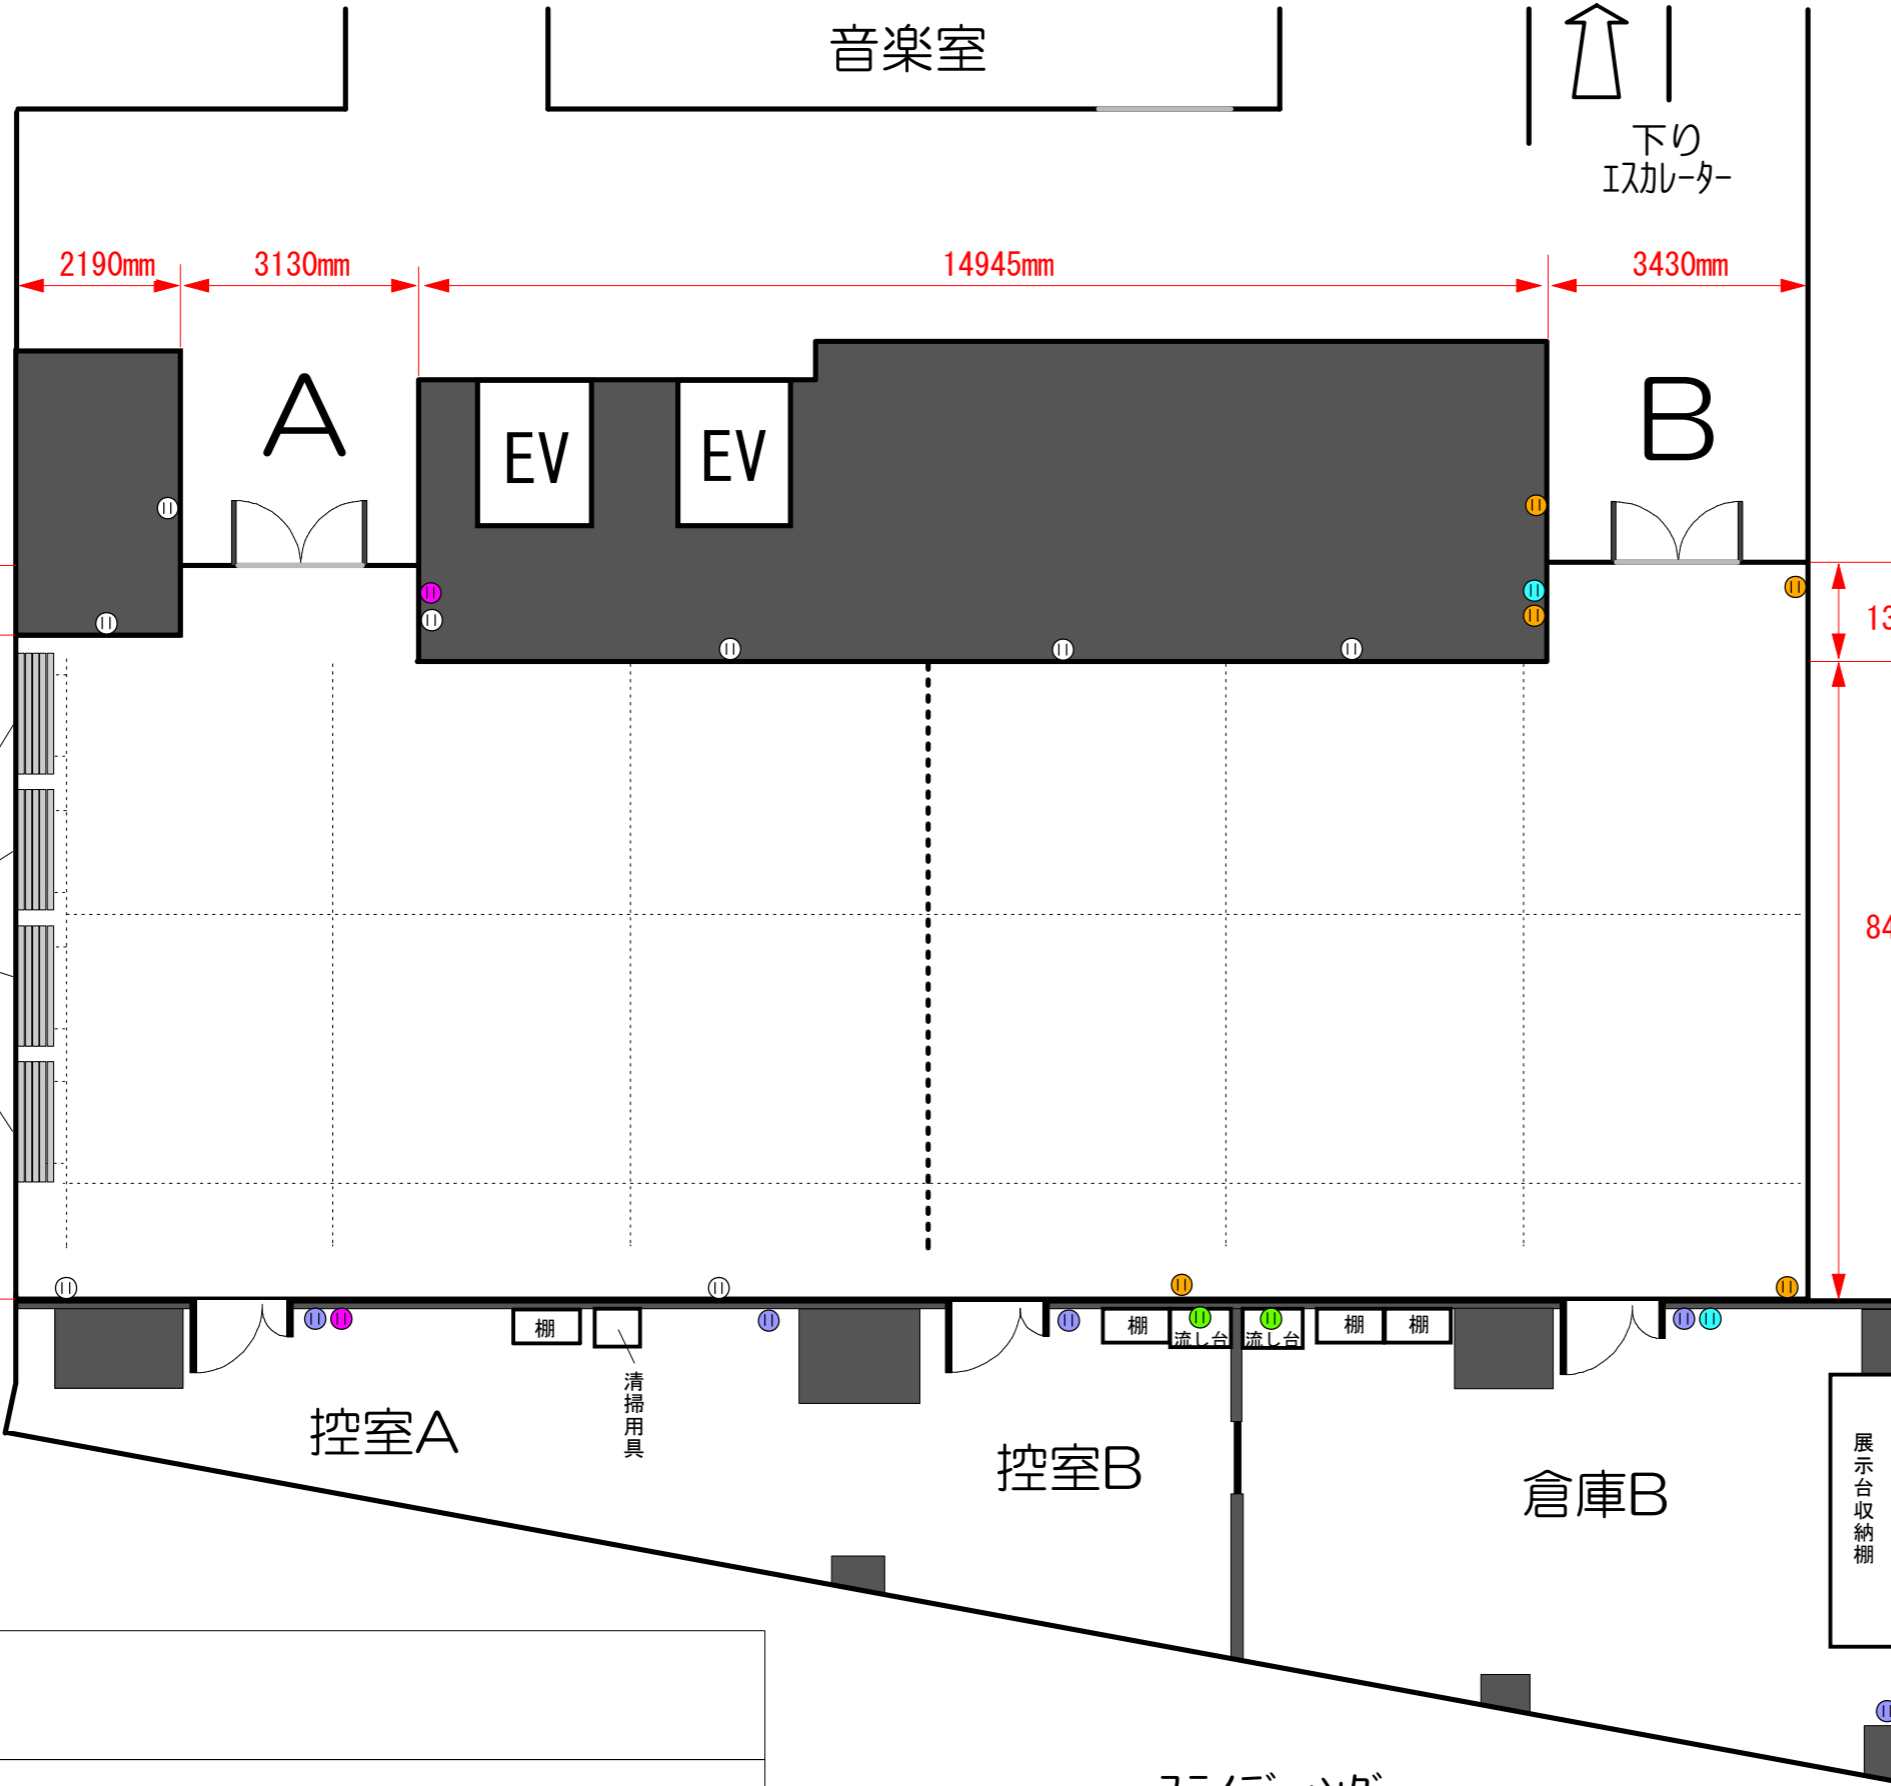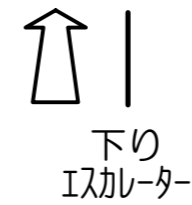

スライディングウォール
(20枚)

控室A

清掃用具

控室B

倉庫B

展示台収納棚

Date	
Title	

スライディングウォールレール
コンセント (回路毎に色分け)