成田市文化芸術センター　４階

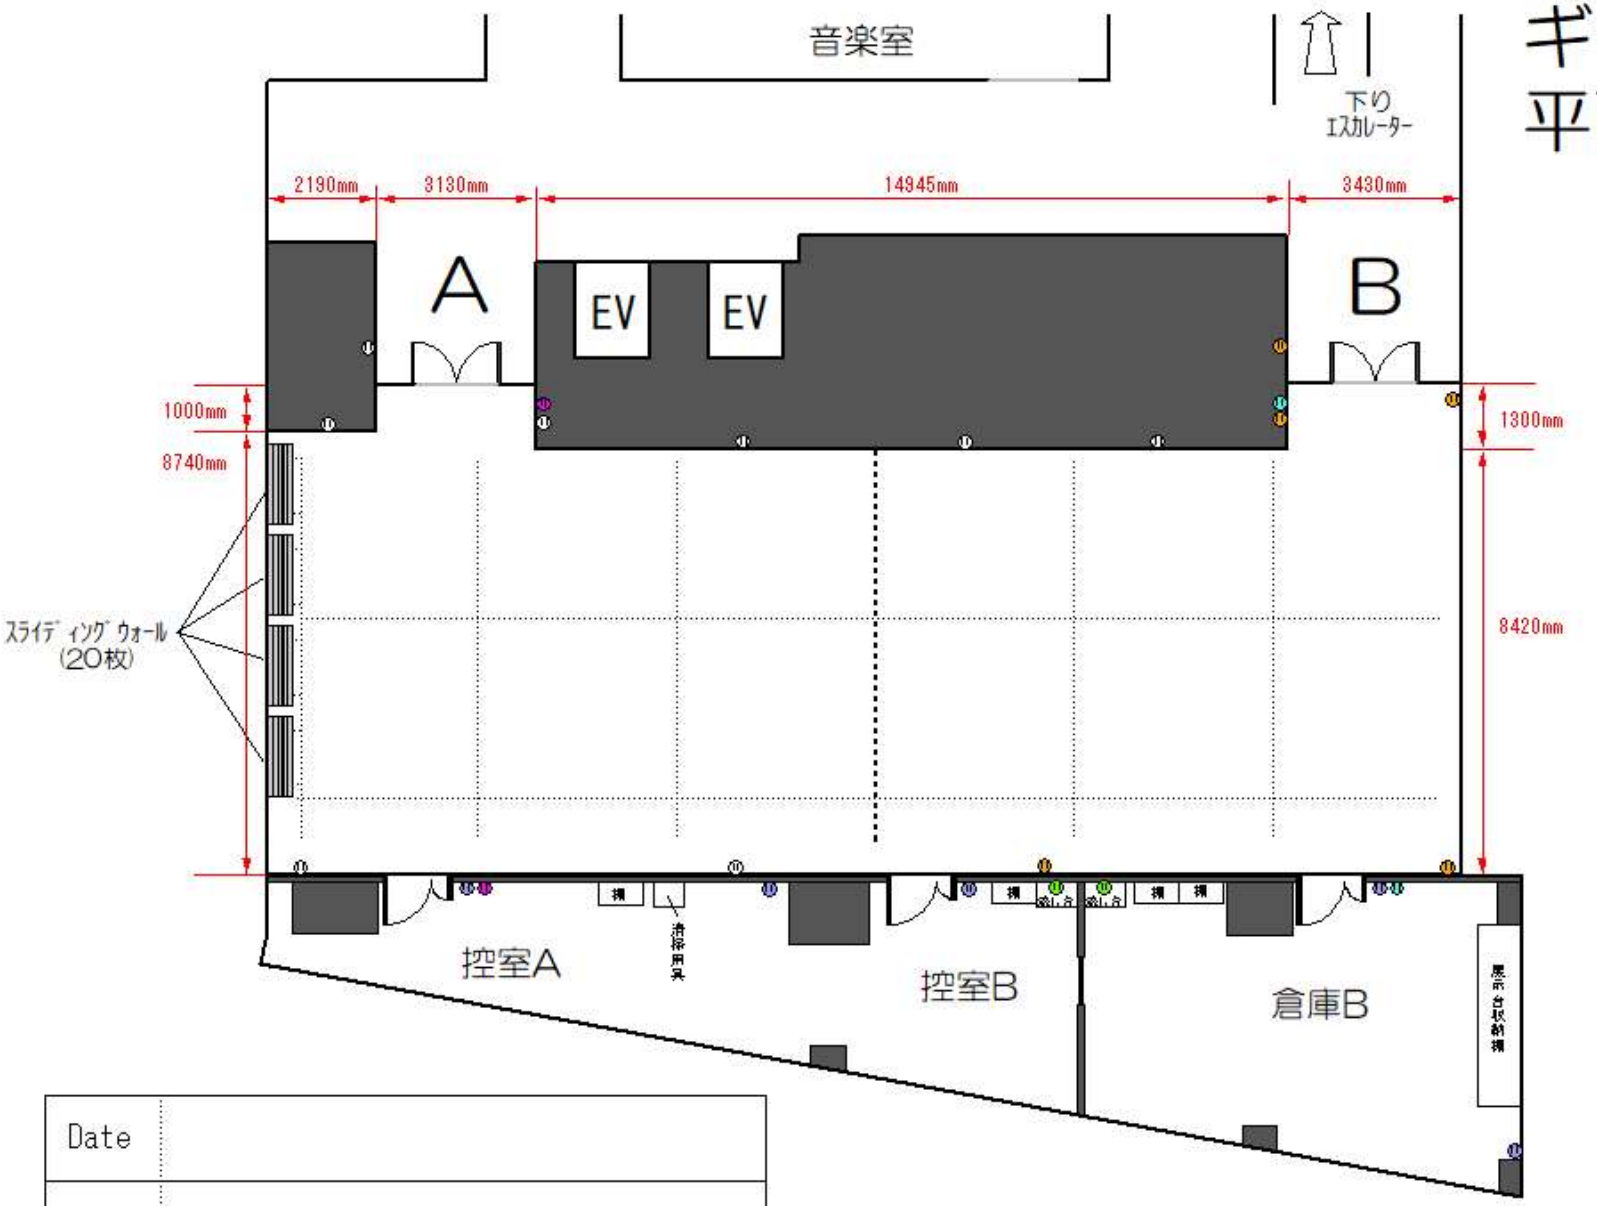

ギャラリー AB
平面図　1/100（A3）

天井高：3m

床：フローリング

スライディングウォール
サイズ：W1.6m×H2.9m

ｽﾗｲﾃﾞｨﾝｸﾞ ｳｫｰﾙﾚｰﾙ

コンセント
（回路毎に色分け）

Date	
Title	