


成田市文化芸術センター 5階

ギャラリーCD 平面図 1/100 (A3)

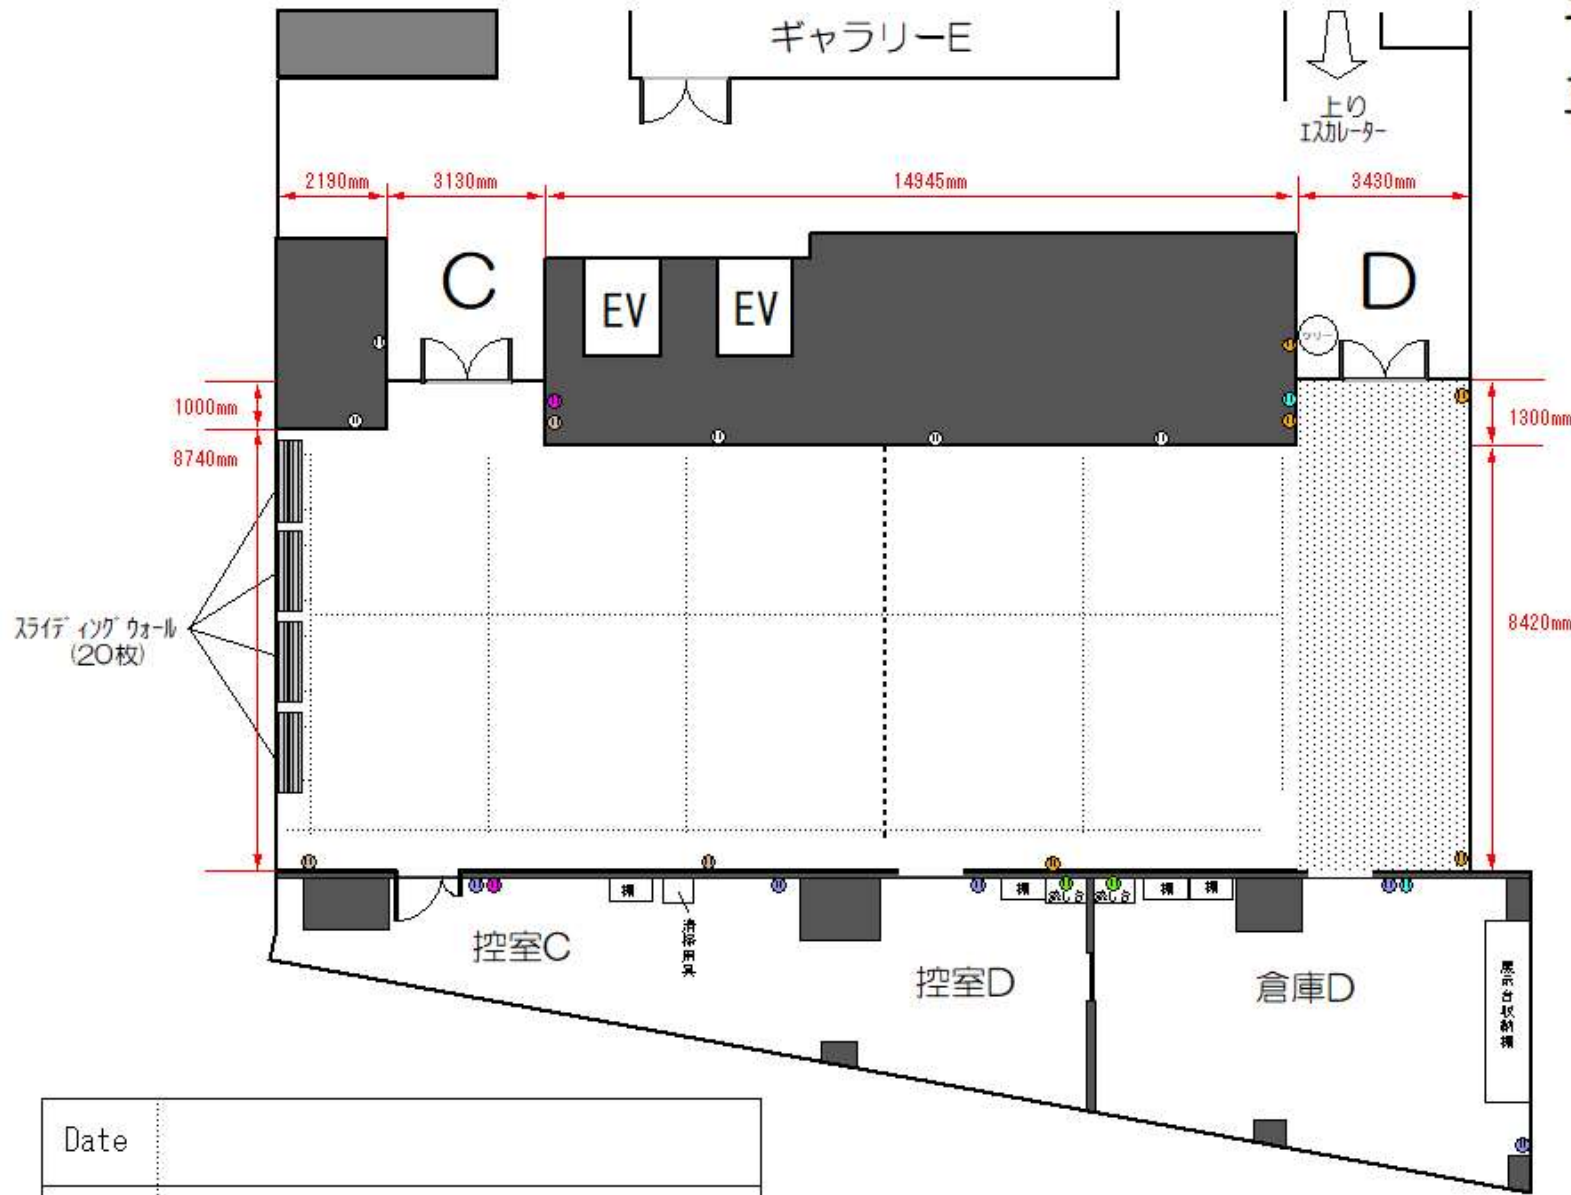

天井高：2.9m
 (梁下：2.7m)
 床：カーペット

スライディングウォール
 サイズ：W1.6m×H2.8m

..... スライディング
 - - - - - ウォールレール

●●●●● コンセント
 (回路毎に色分け)

Date	
Title	