


スカイタウン ギャラリーE 平面図

1/100 (A3)

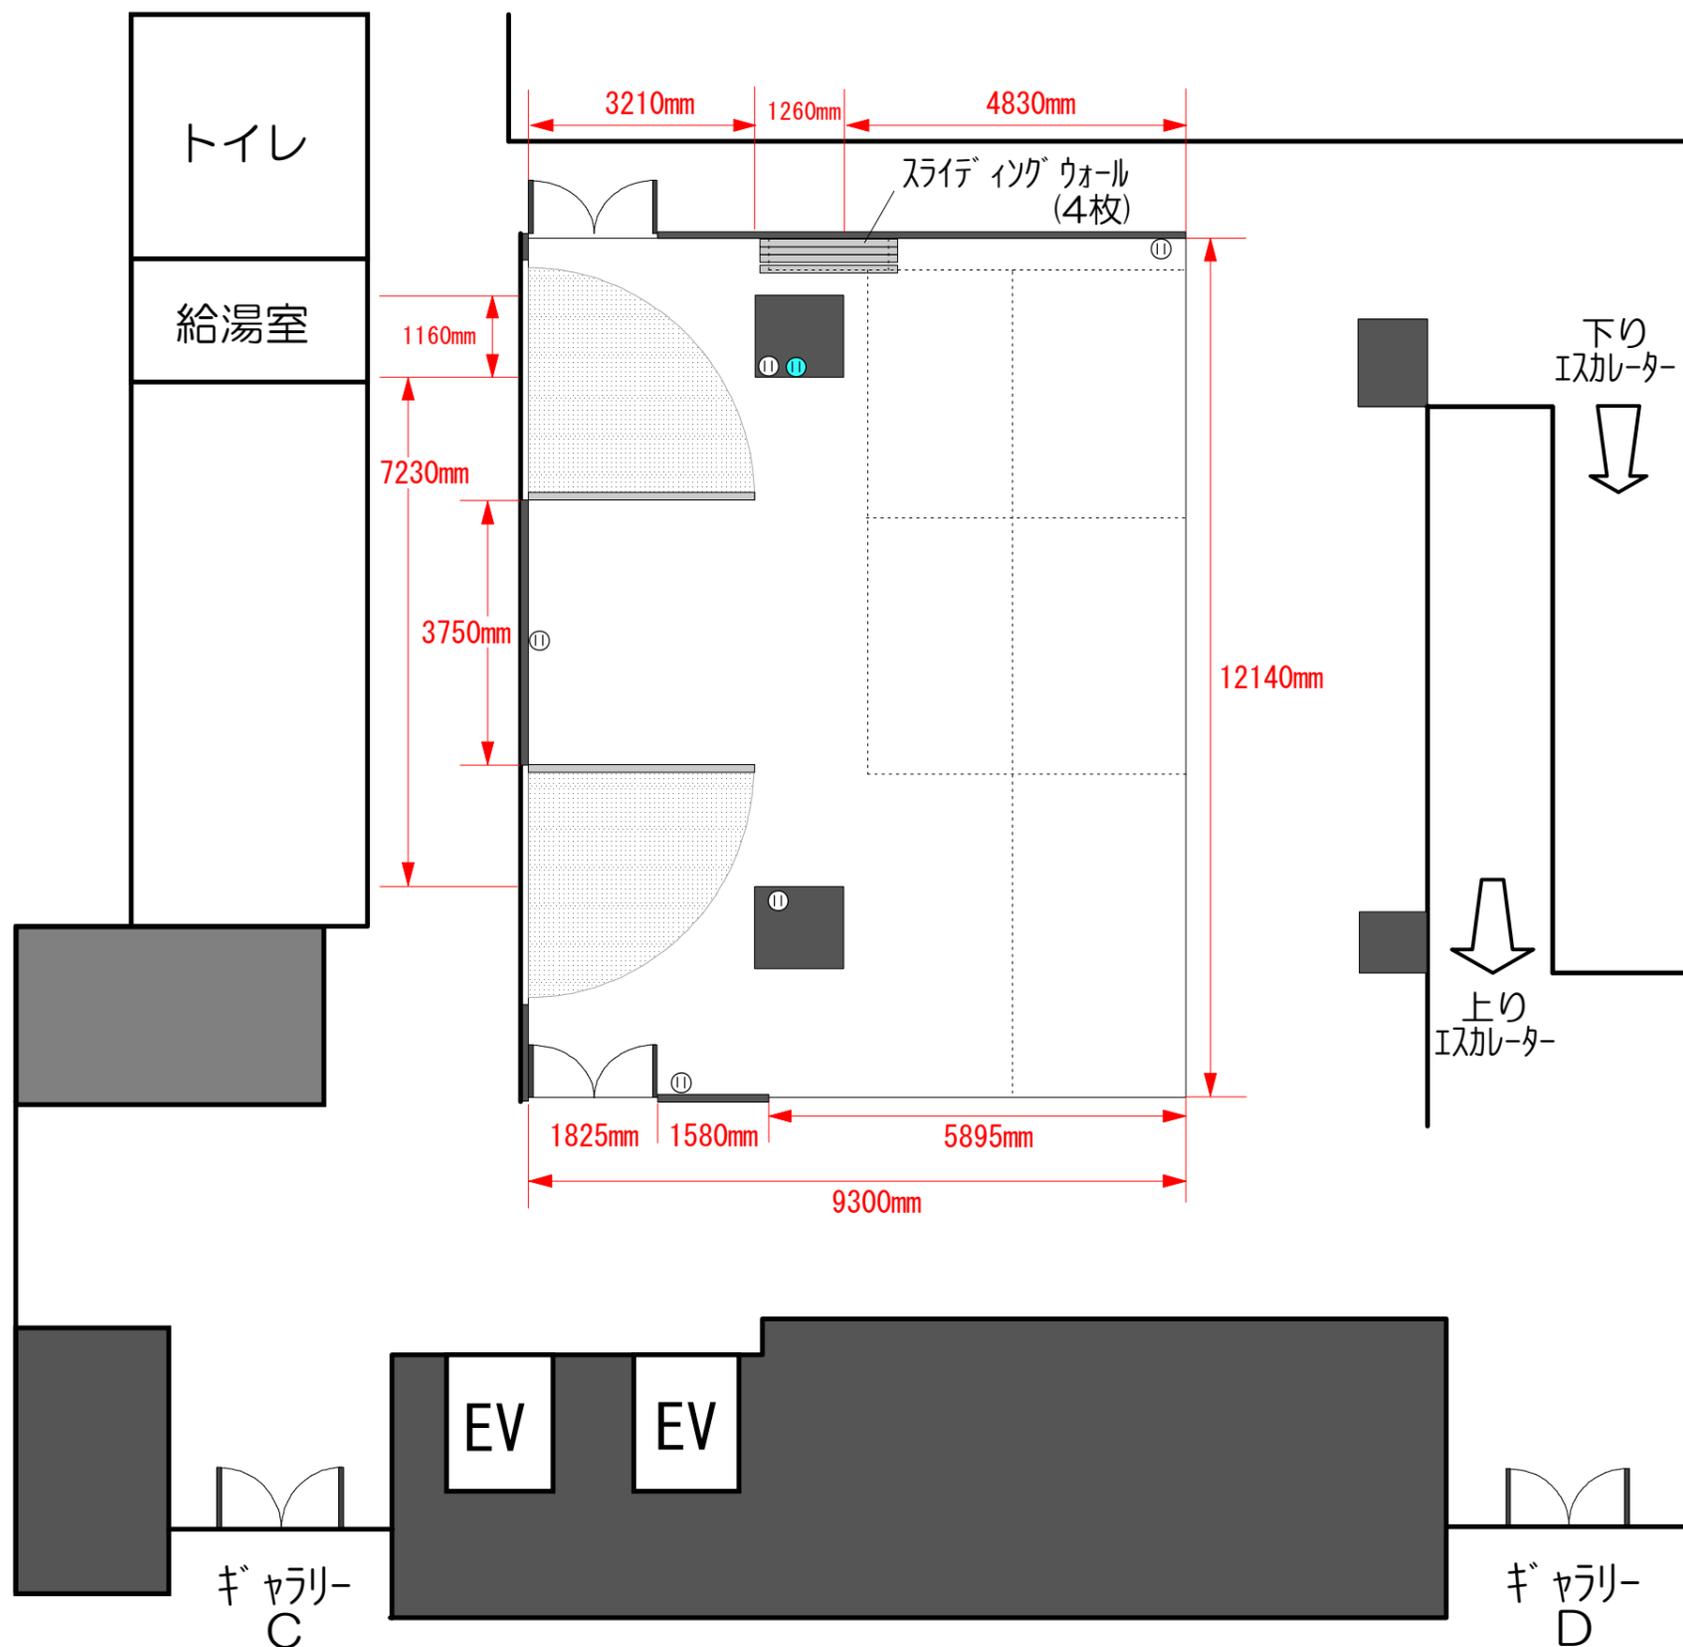

天井高：2.4m (可動壁側：2.8m)

床：塩ビタイル

※ギャラリーD側・エスカレーター側：ガラス張り

スライディングウォール (4枚)

サイズ：W1.95m×H2.3m

回転式可動壁 (2枚)

サイズ：W3.3m×H2.7m

----- スライディングウォールルール

①② コンセント (回路毎に色分け)

Date

Title