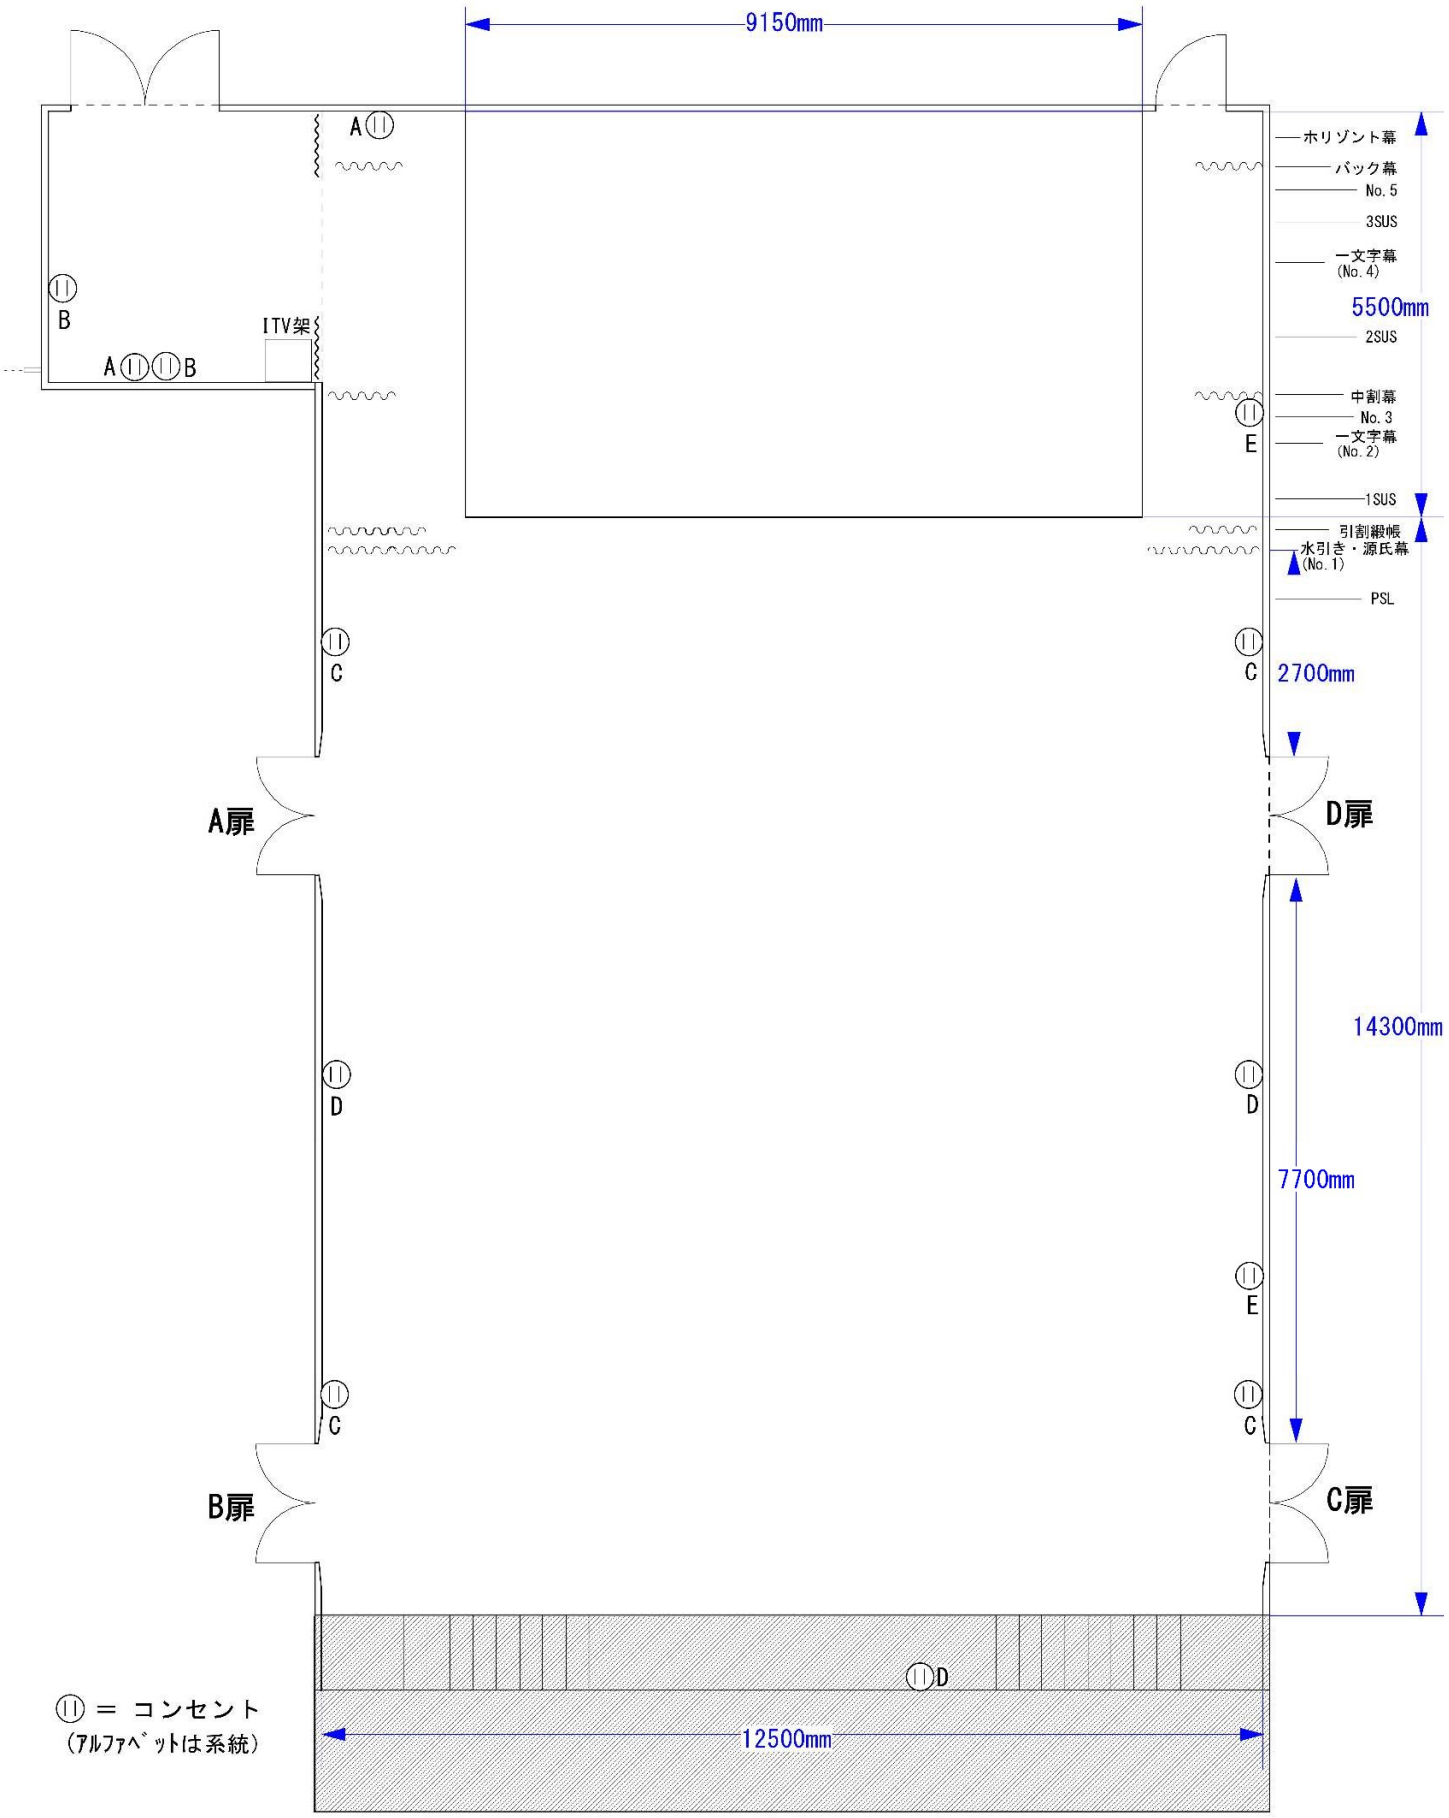

Title/	Date/
ホール　平土間図　【1:100】	昇降舞台 H=0～600mm